



三町目小学校  
施設平面図

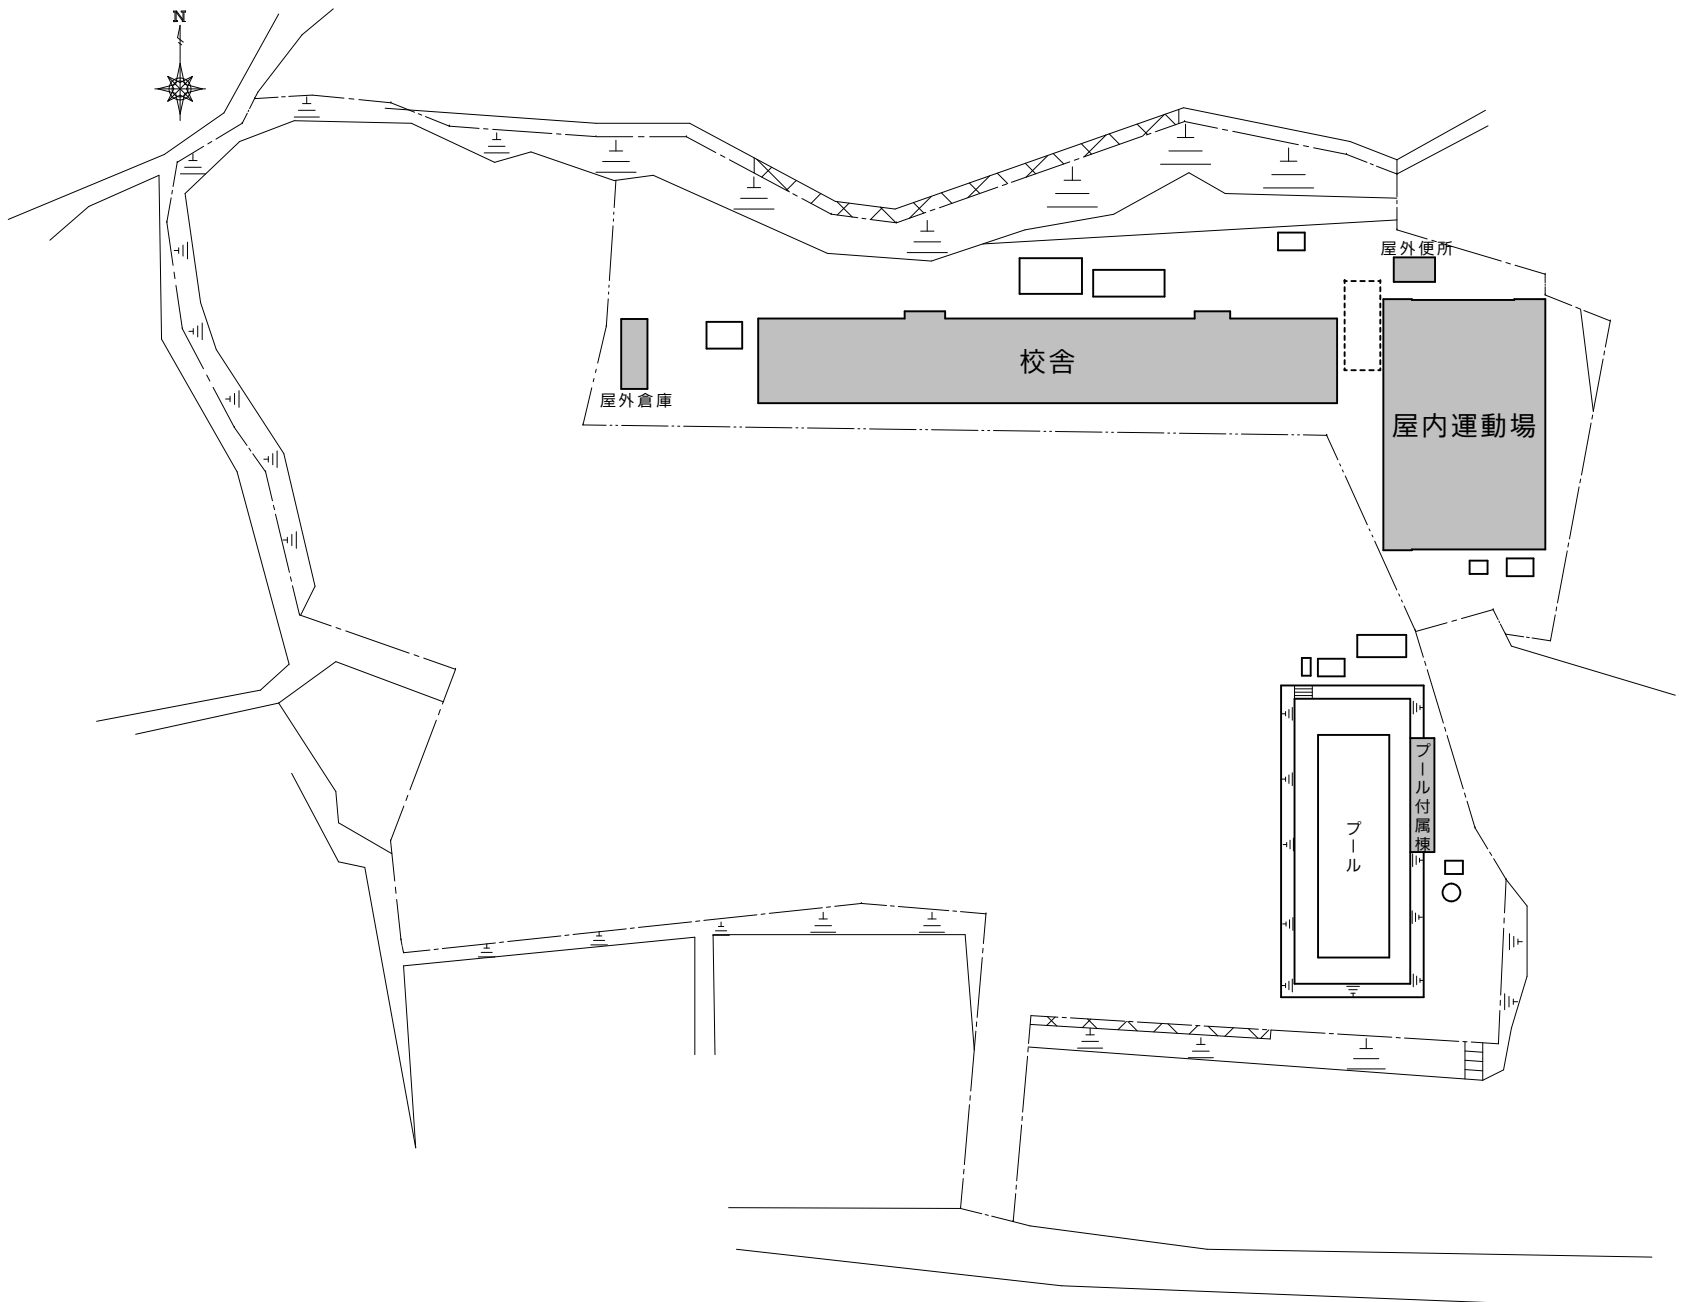


郡山市			工事 設計図	図面番号
			三町目小学校	縮尺 1/600(A3)
			配置図	三町目小-①
				年 月 日


校舎 3階

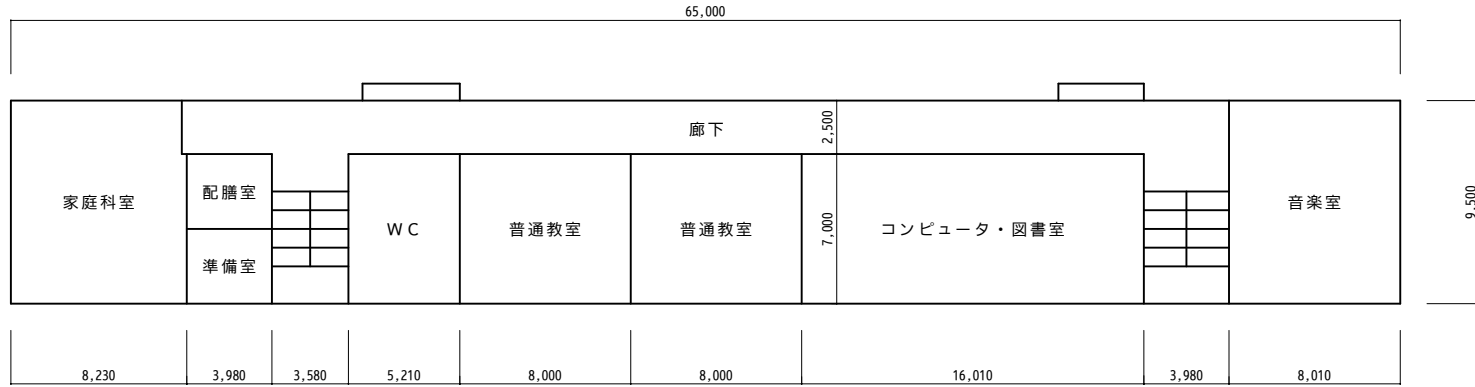

校舎 2階

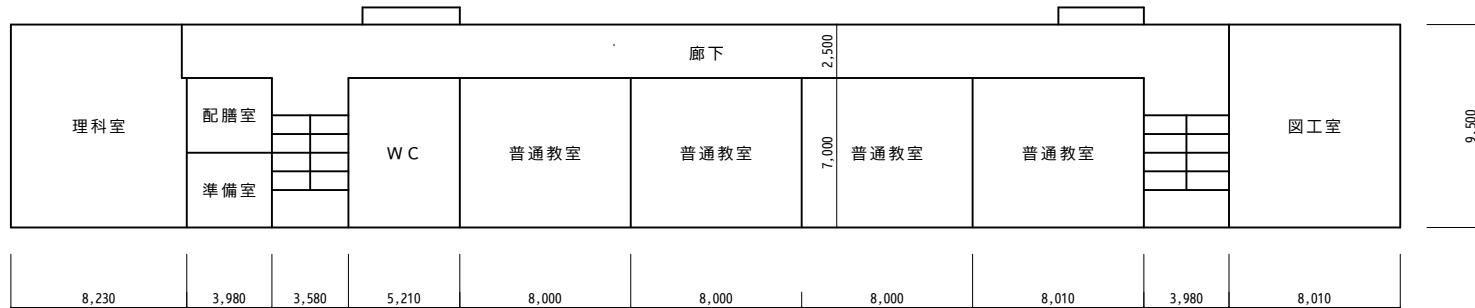

校舎 1階

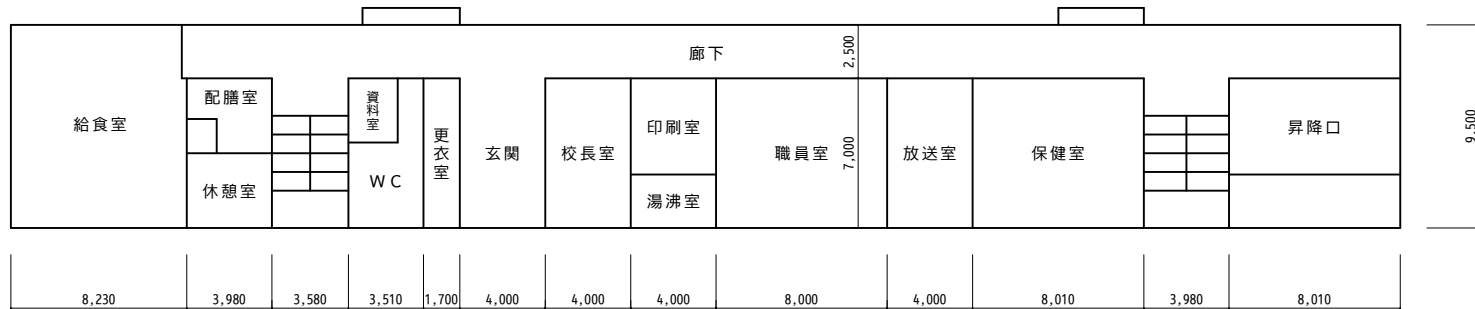


郡山市


三町目小学校  
校舎 平面図

工事 設計図  
縮尺 1/250(A3)

図面番号  
三町目小-②  
年 月 日

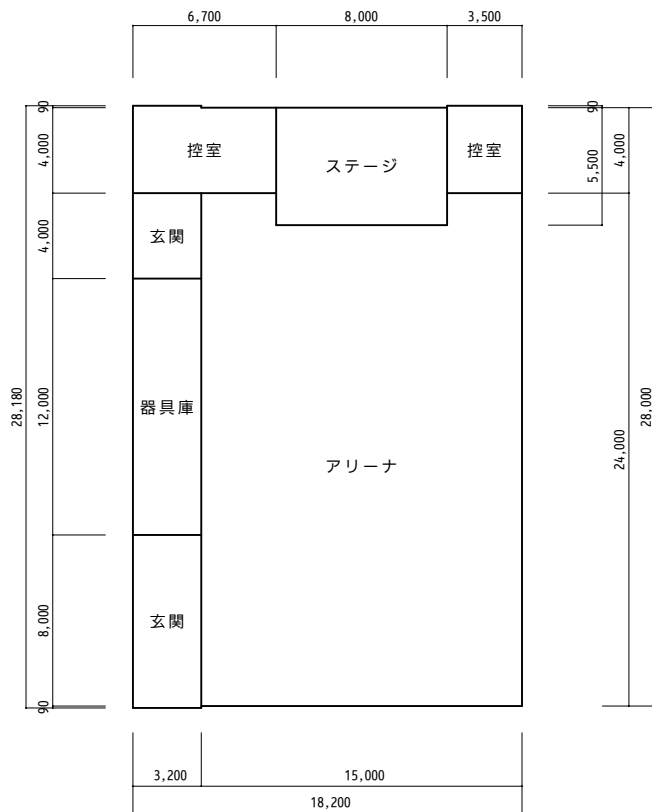

屋内運動場

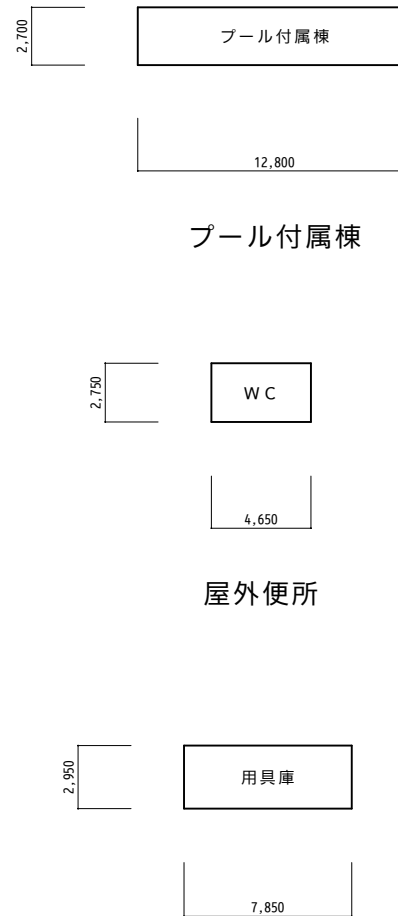

屋外倉庫