



大田小学校
施設平面図

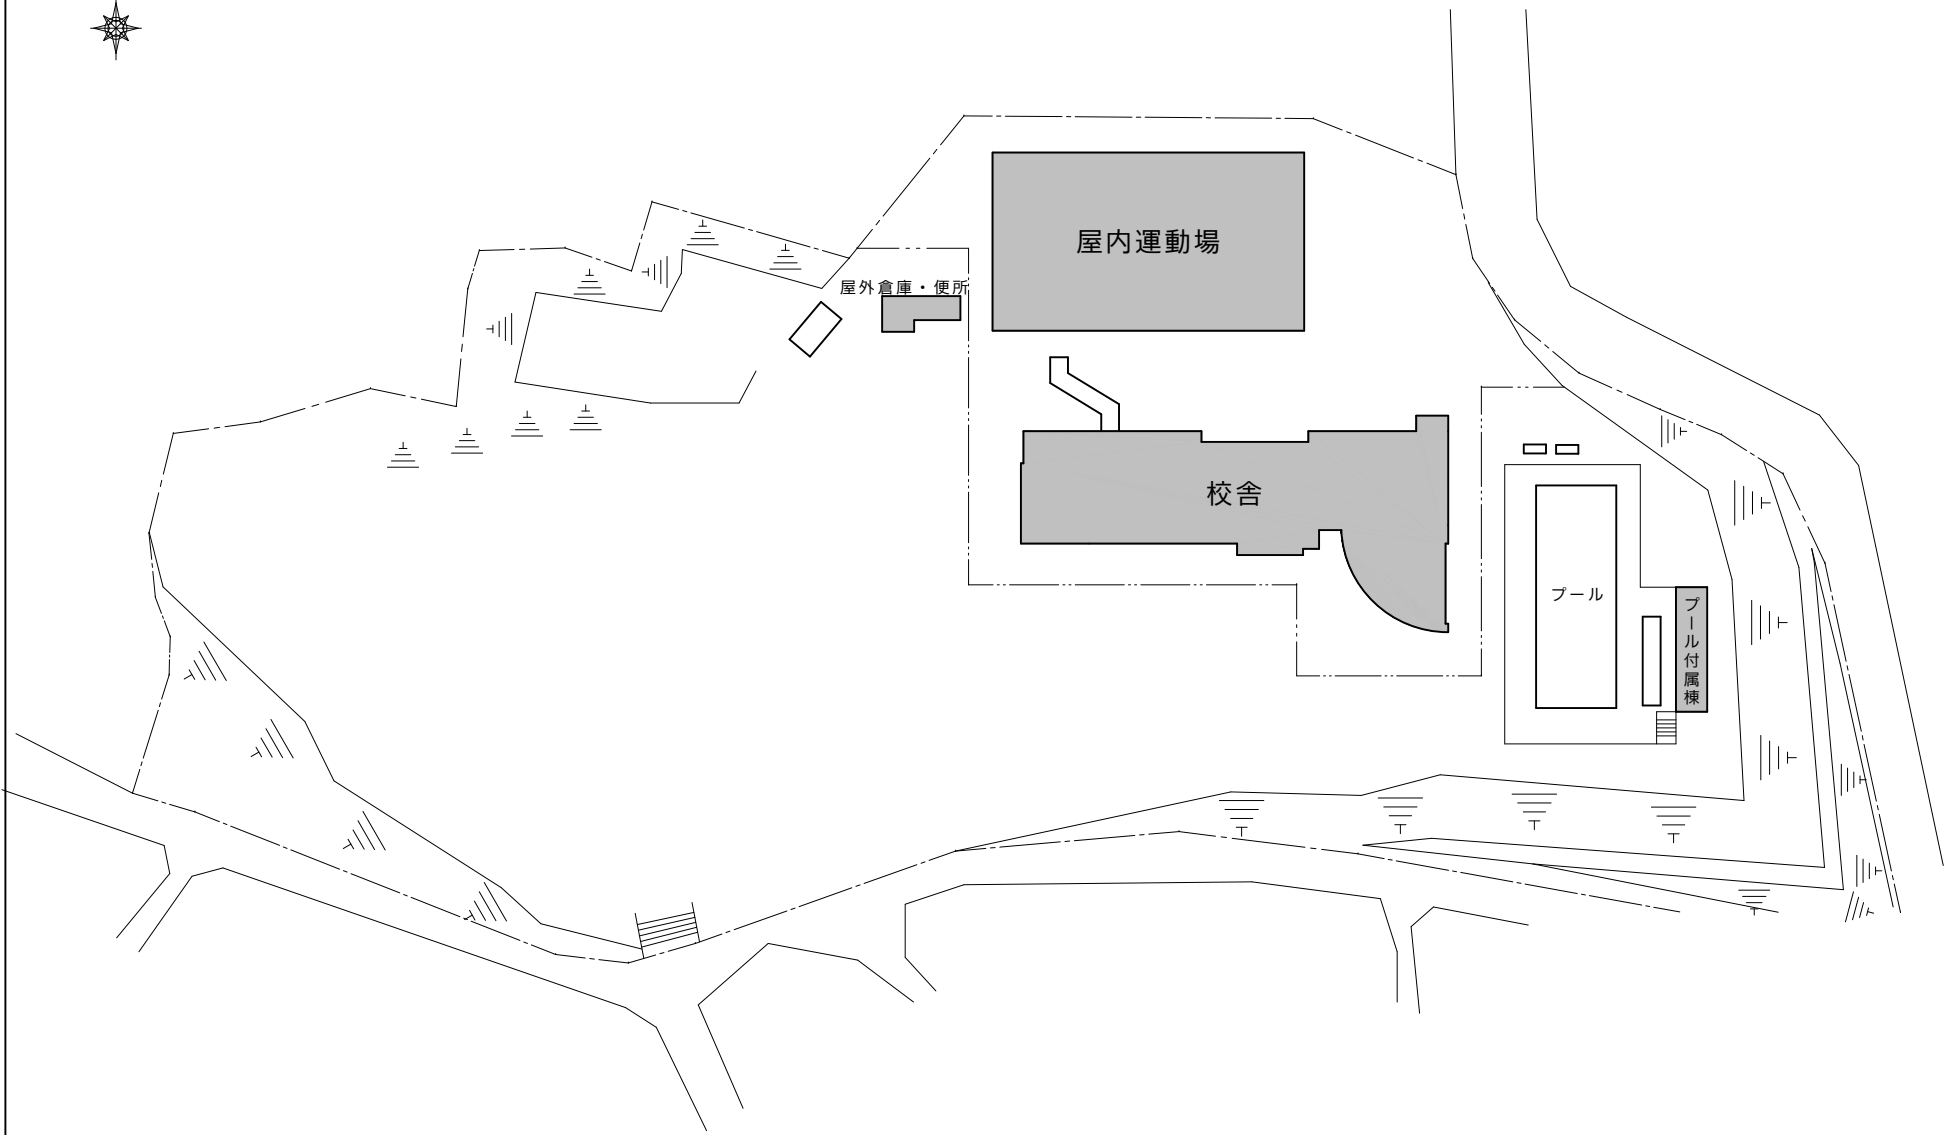


| | | | | |
|-----|--|--------|--------------|-------|
| 郡山市 | | 工事 設計図 | | 図面番号 |
| | | 大田小学校 | 縮尺 1/600(A3) | 大田小-① |
| | | 配置図 | | 年 月 日 |


校舎 3階

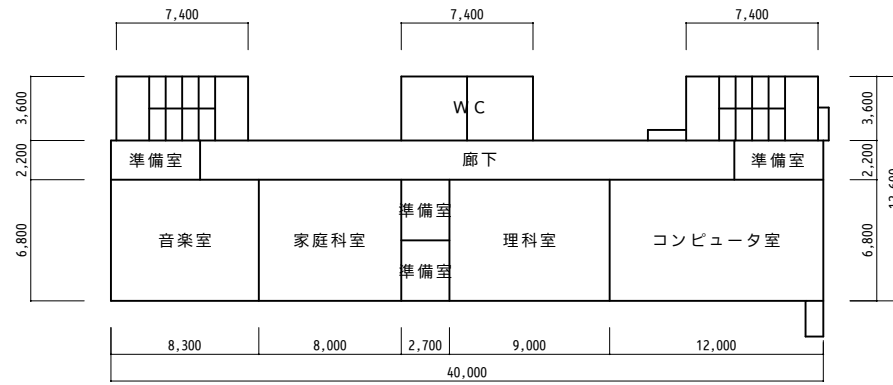


校舎 2階

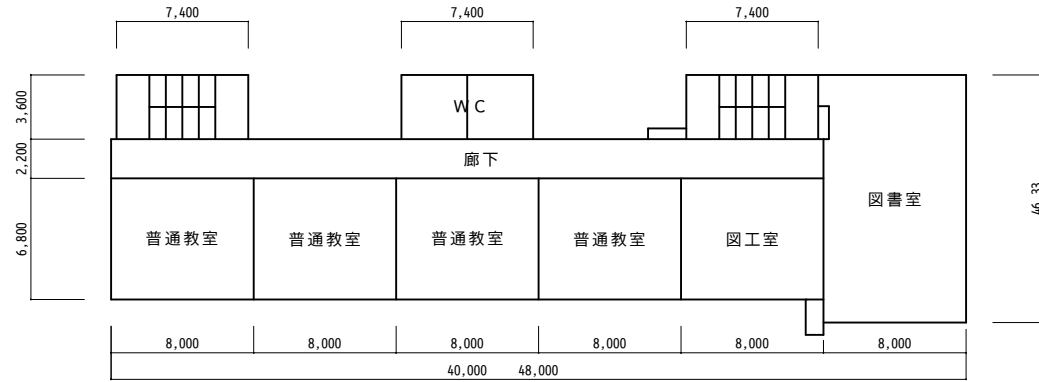


校舎 1階

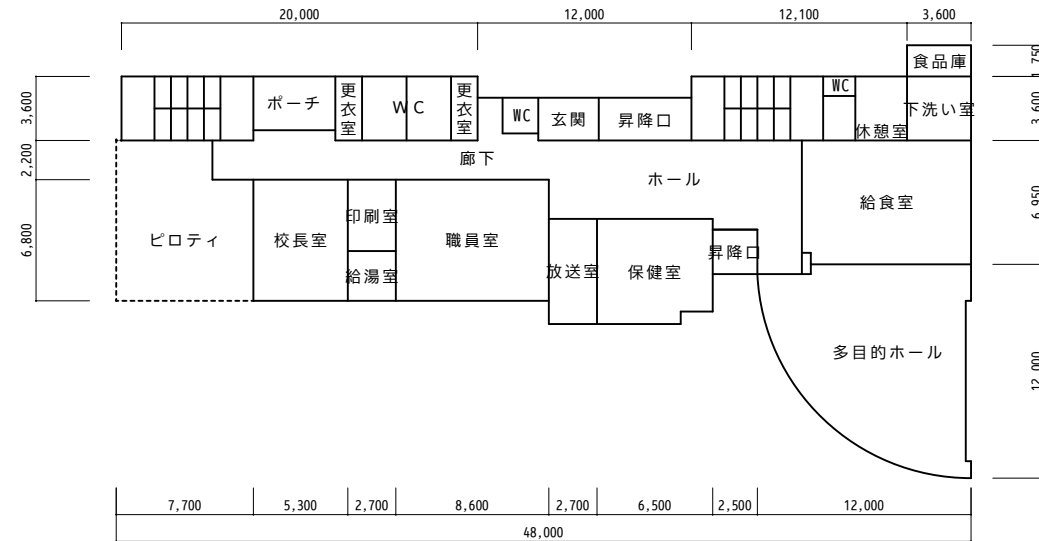

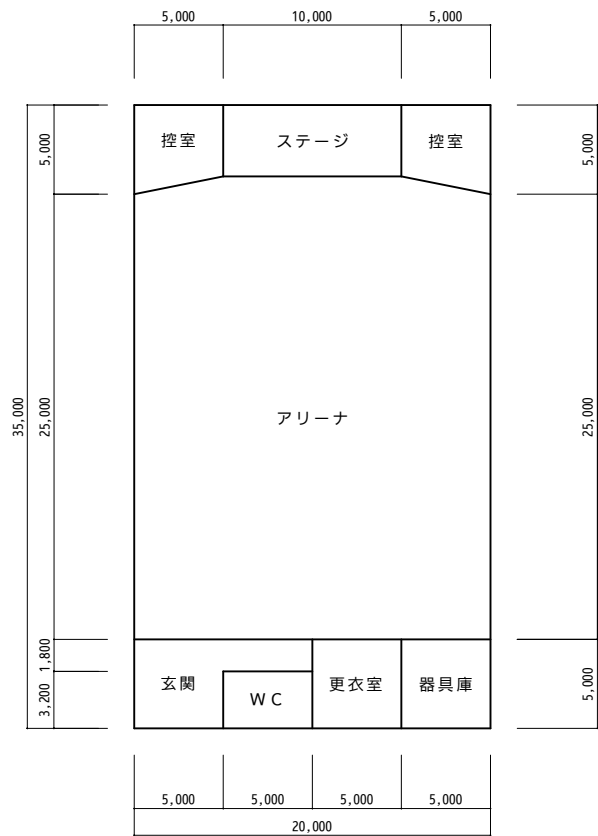

屋内運動場

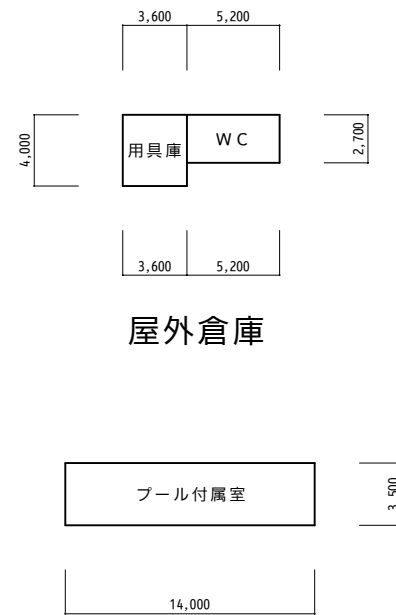

屋外倉庫

プール付属棟