


第4講義室 標準レイアウト

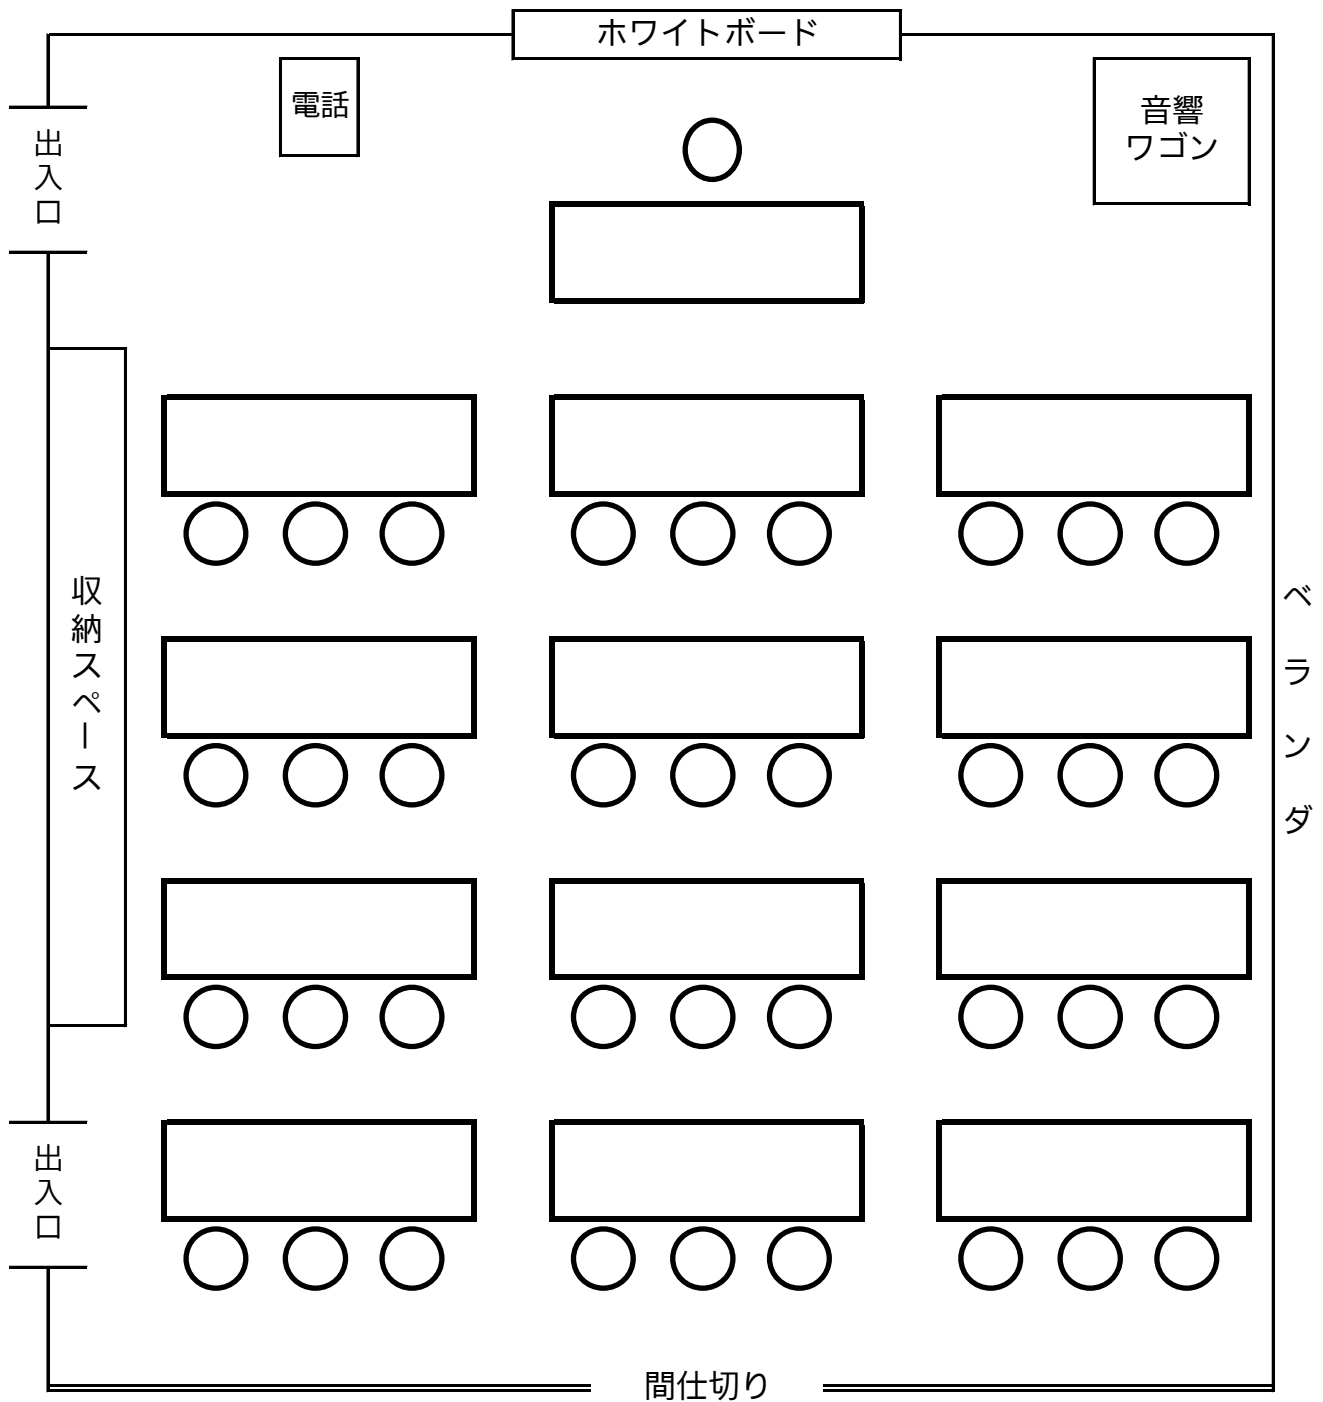

退室の際は、必ずこの状態に戻してください

標準レイアウト：机13台 イス37脚
 予備机・イス：机3台 イス11脚
 最大数（推奨）：机16台 イス48脚

※ホワイトボード常備
 ※間仕切りにより第3講義室と接続可能
 ※予備机・イスは収納スペースへ