


## 第8講義室 標準レイアウト

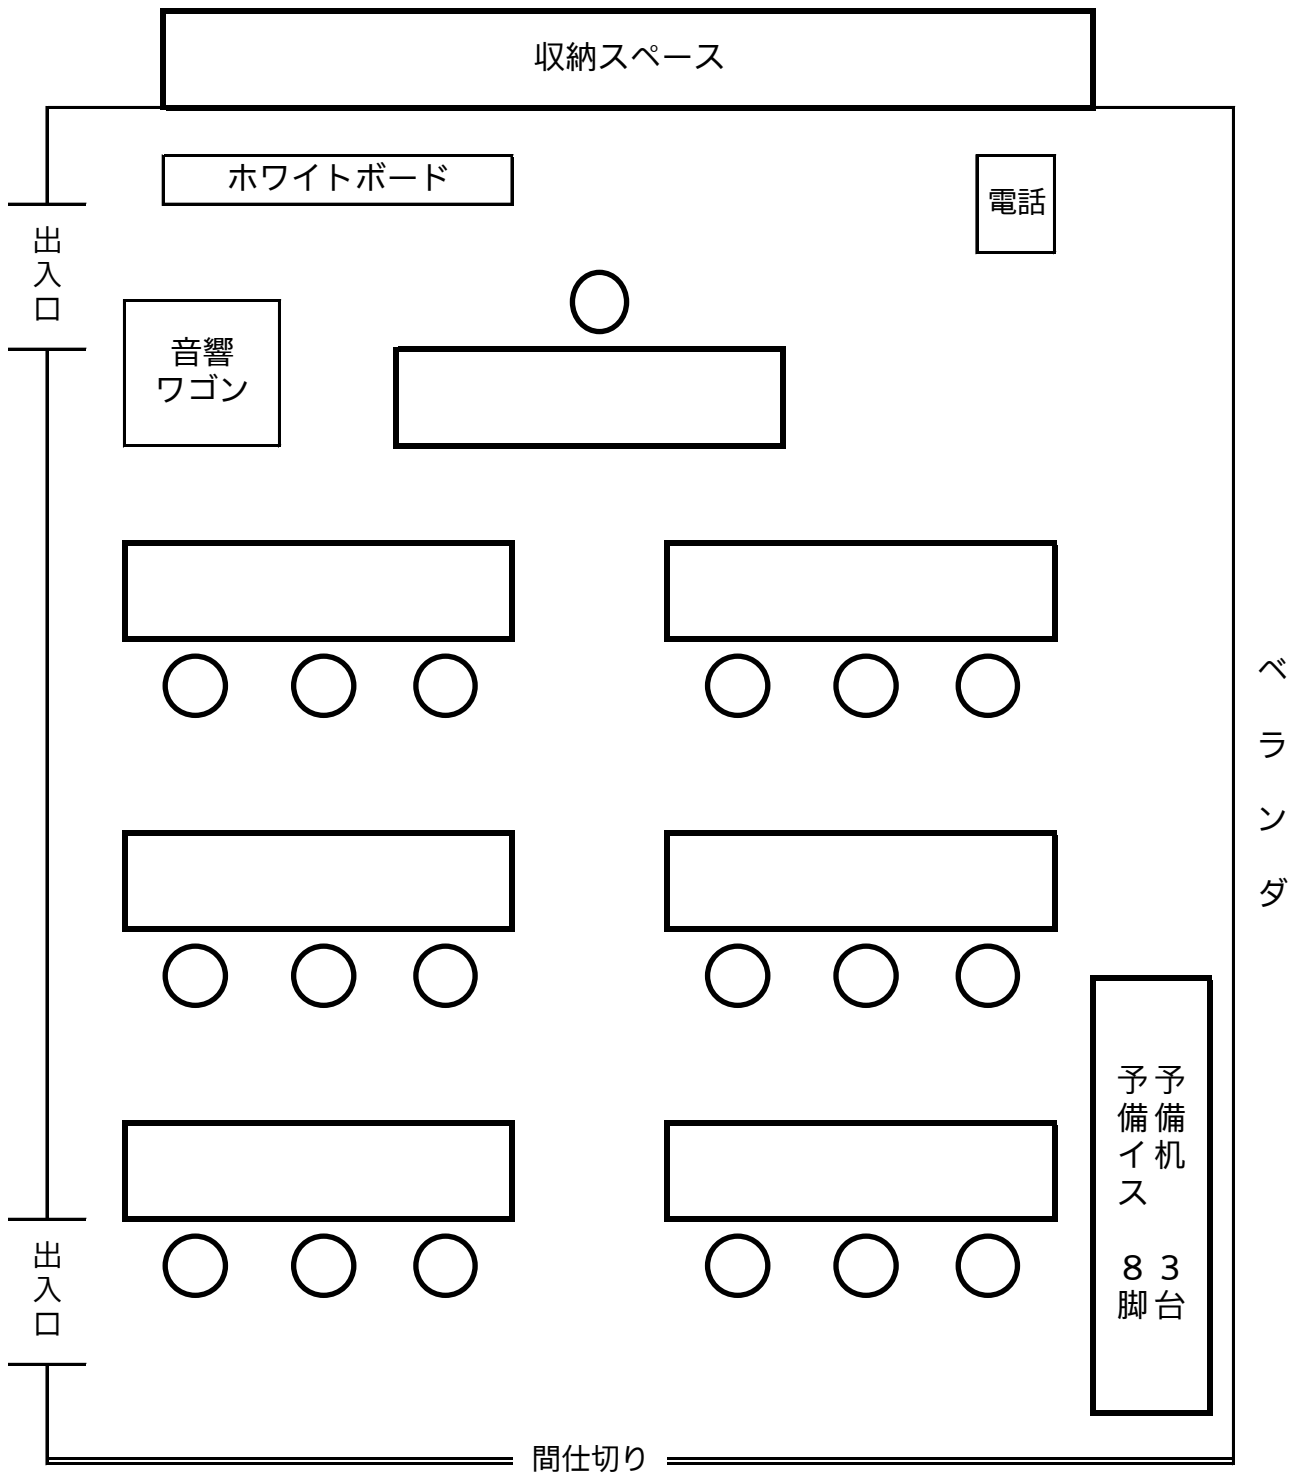

**退室の際は、必ずこの状態に戻してください**

標準レイアウト：机7台    イス19脚  
 予備机・イス：机3台    イス8脚  
 最大数（推奨）：机9台    イス27脚

※ホワイトボード（移動式）常備  
 ※間仕切りで第9講義室と接続可能  
 ※予備机・イスは窓際へ