


## 第9講義室 標準レイアウト

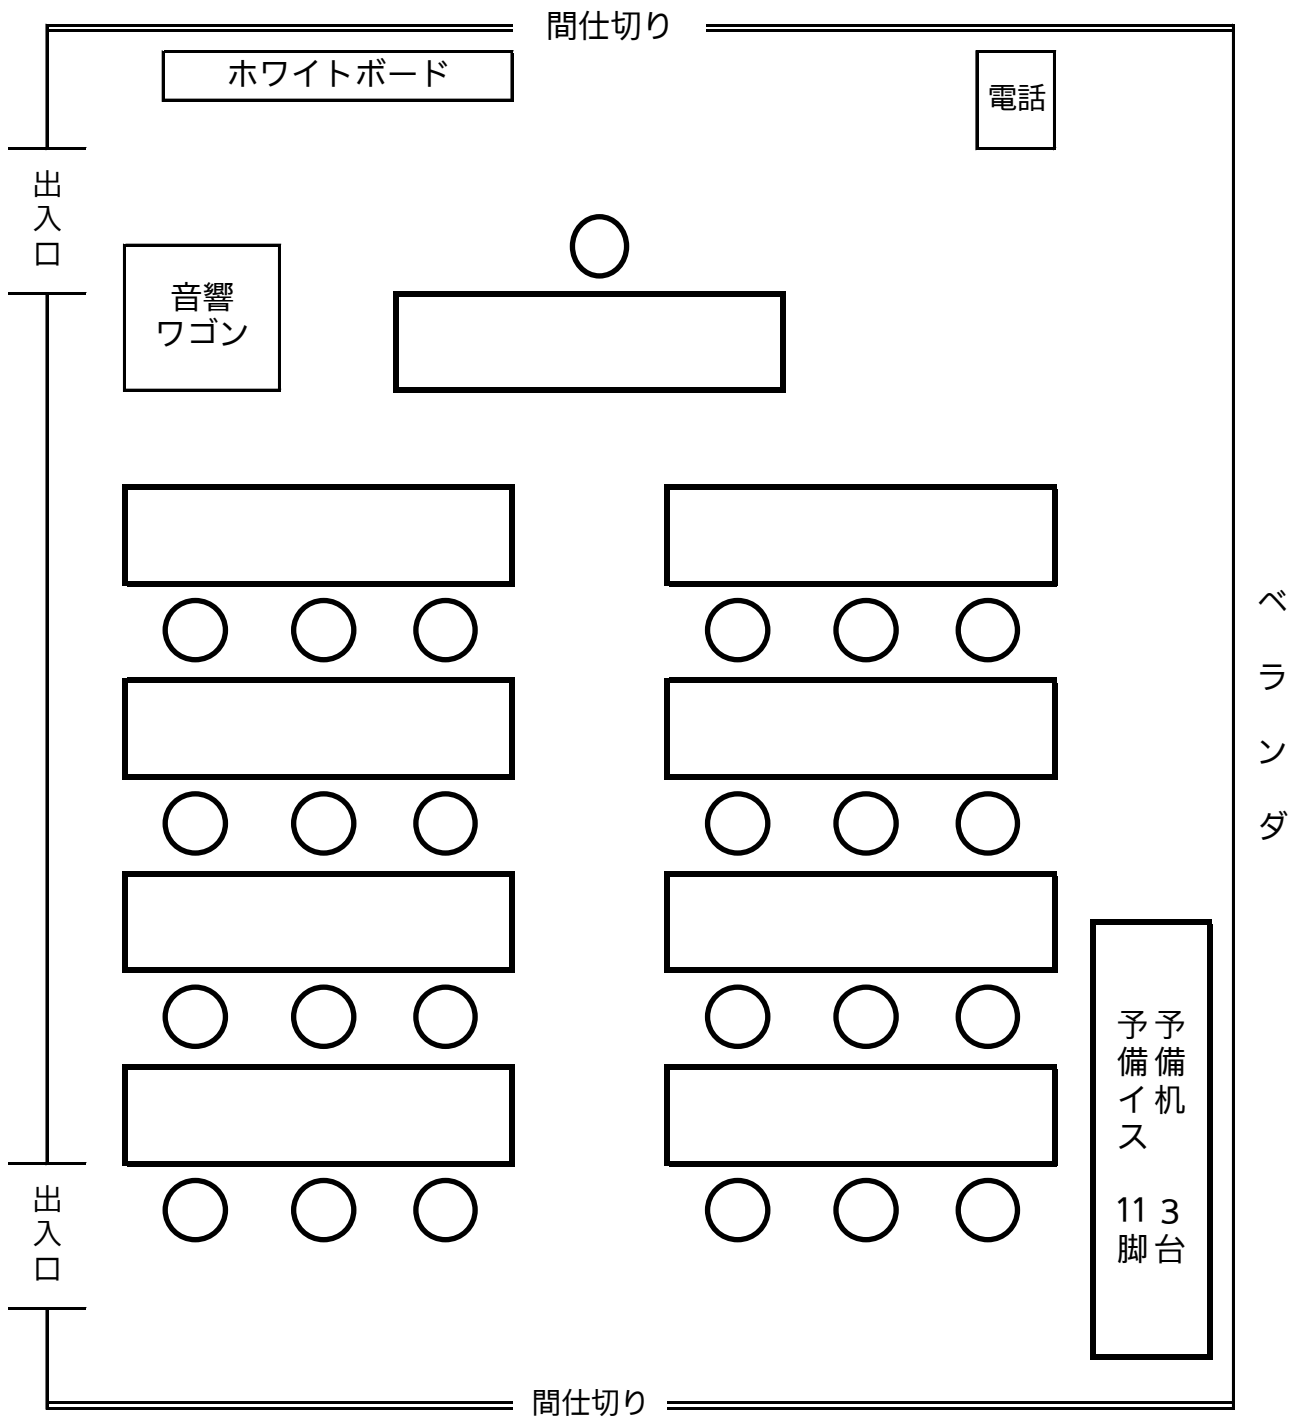

**退室の際は、必ずこの状態に戻してください**

標準レイアウト：机9台      イス25脚  
 予備機・イス：机3台      イス11脚  
 最大数（推奨）：机12台      イス36脚

※ホワイトボード（移動式）常備  
 ※間仕切りで第8・第10講義室と接続可能  
 ※予備機・イスは窓際へ