


第10講義室 標準レイアウト

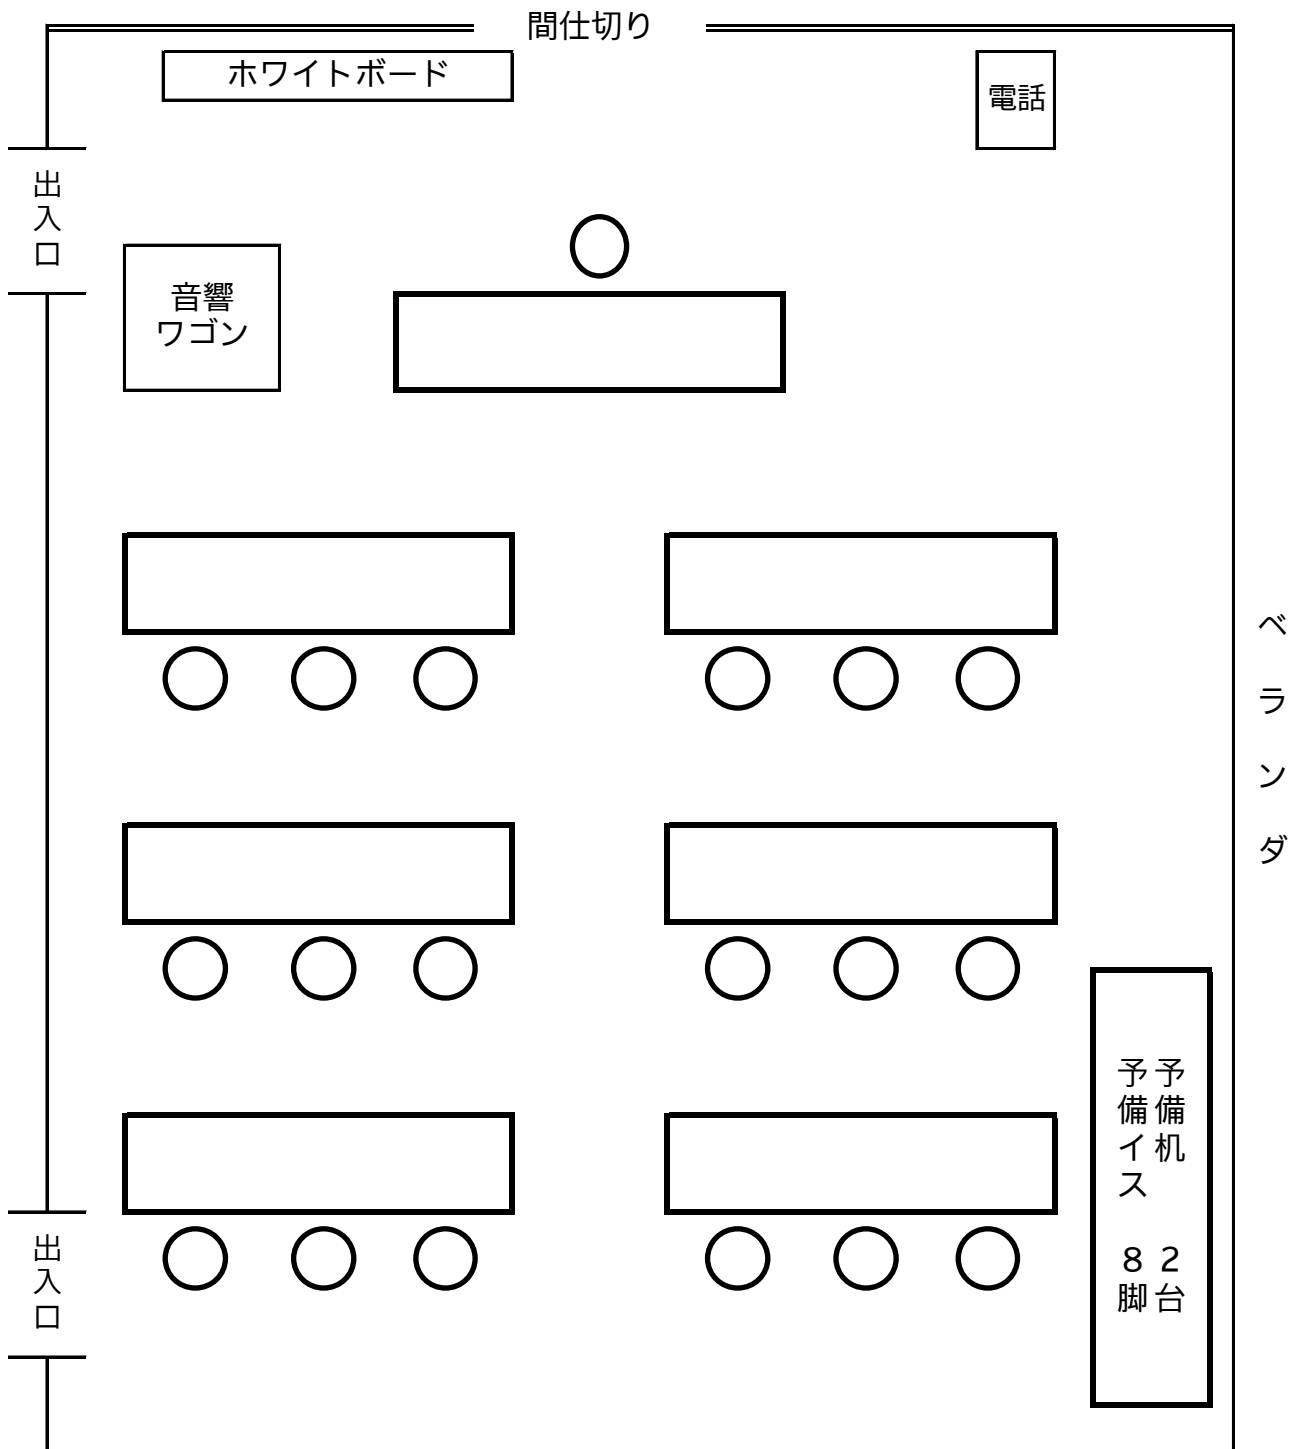

退室の際は、必ずこの状態に戻してください

標準レイアウト：机7台 イス19脚
 予備機・イス：机2台 イス8脚
 最大数（推奨）：机9台 イス27脚

※ホワイトボード（移動式）常備
 ※間仕切りで第9講義室と接続可能
 ※予備機・イスは窓際へ